

地積測量図
土地所在図

地番	2271-2
土地の所在	岡山市南区彦崎字野上

求積表


地番	2271-2			
NO	Xn	Yn	Xn · (Yn+1 - Yn-1)	距離(m)
K1	-161497.694	-45284.954	1577670.972686	10.97
K2	-161495.001	-45295.594	2862014.407722	7.21
K3	-161493.610	-45302.676	676658.225900	4.14
K4	-161496.577	-45299.784	-274544.180900	5.77
K5	-161502.229	-45300.976	-1433816.789062	10.47
K6	-161505.110	-45290.906	-1990065.965420	2.47
K7	-161506.132	-45288.654	-820612.656692	5.26
K8	-161501.689	-45285.825	-597556.249300	4.08
倍面積			-252.235066	
面積			126.1175330	
地積			126.11	m ²

「任意座標」
「平成25年8月20日 測量」

引照点	杭種	X座標	Y座標
TK-1	金属鈹	-161507.001	-45283.631
TK-2	金属鈹	-161489.442	-45302.845

筆界点	器械点	後视点	距離	夾角
	TK-1	TK-2	26.03	0° 00' 00"
K1			9.40	39° 29' 11"
K3			23.28	352° 41' 20"
	TK-2	TK-1	26.03	0° 00' 00"
K1			19.70	342° 20' 16"
K3			4.17	45° 15' 18"

点名	杭種
K1	金属鈹
K2	金属標
K3	金属標
K4	金属鈹
K5	金属鈹
K6	プラスチック杭
K7	プラスチック杭
K8	金属鈹

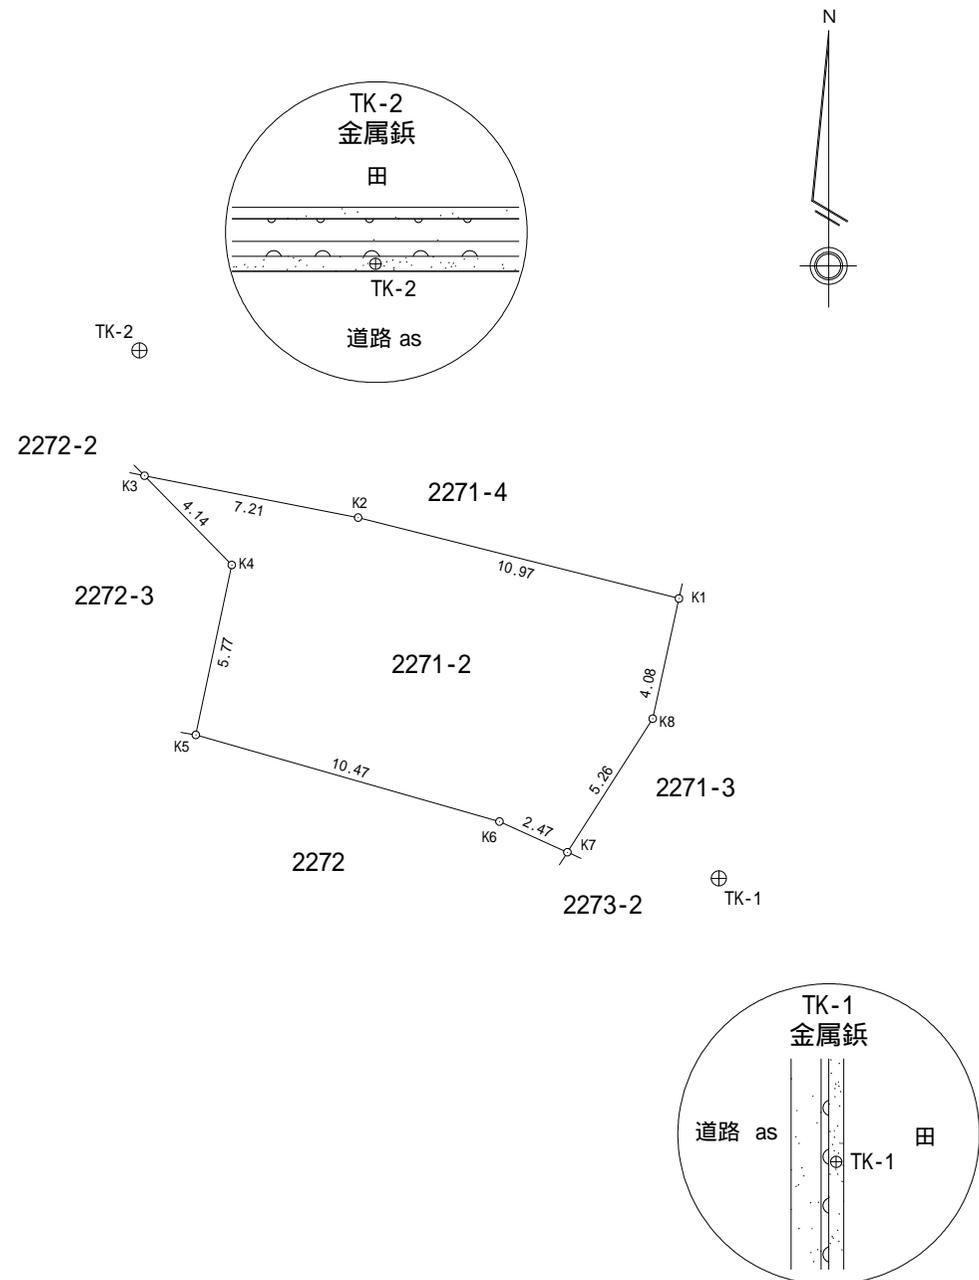

作成者

作成日 平成 25 年 8 月 22 日

申請人

縮尺

1 / 250