


請 求 部 分	所 在	岡山市南区米倉字川田					地 番	142番8		
出 力 尺 寸	1/500	精 度 区 分	甲 三	座 標 系 番 号 又 は 記 号	V	分 類	地図(法第 1 4 条第 1 項)		種 類	地籍図
作 成 年 月 日					備 付 年 月 日 (原 図)	昭和45年1月24日		補 記 事 項		

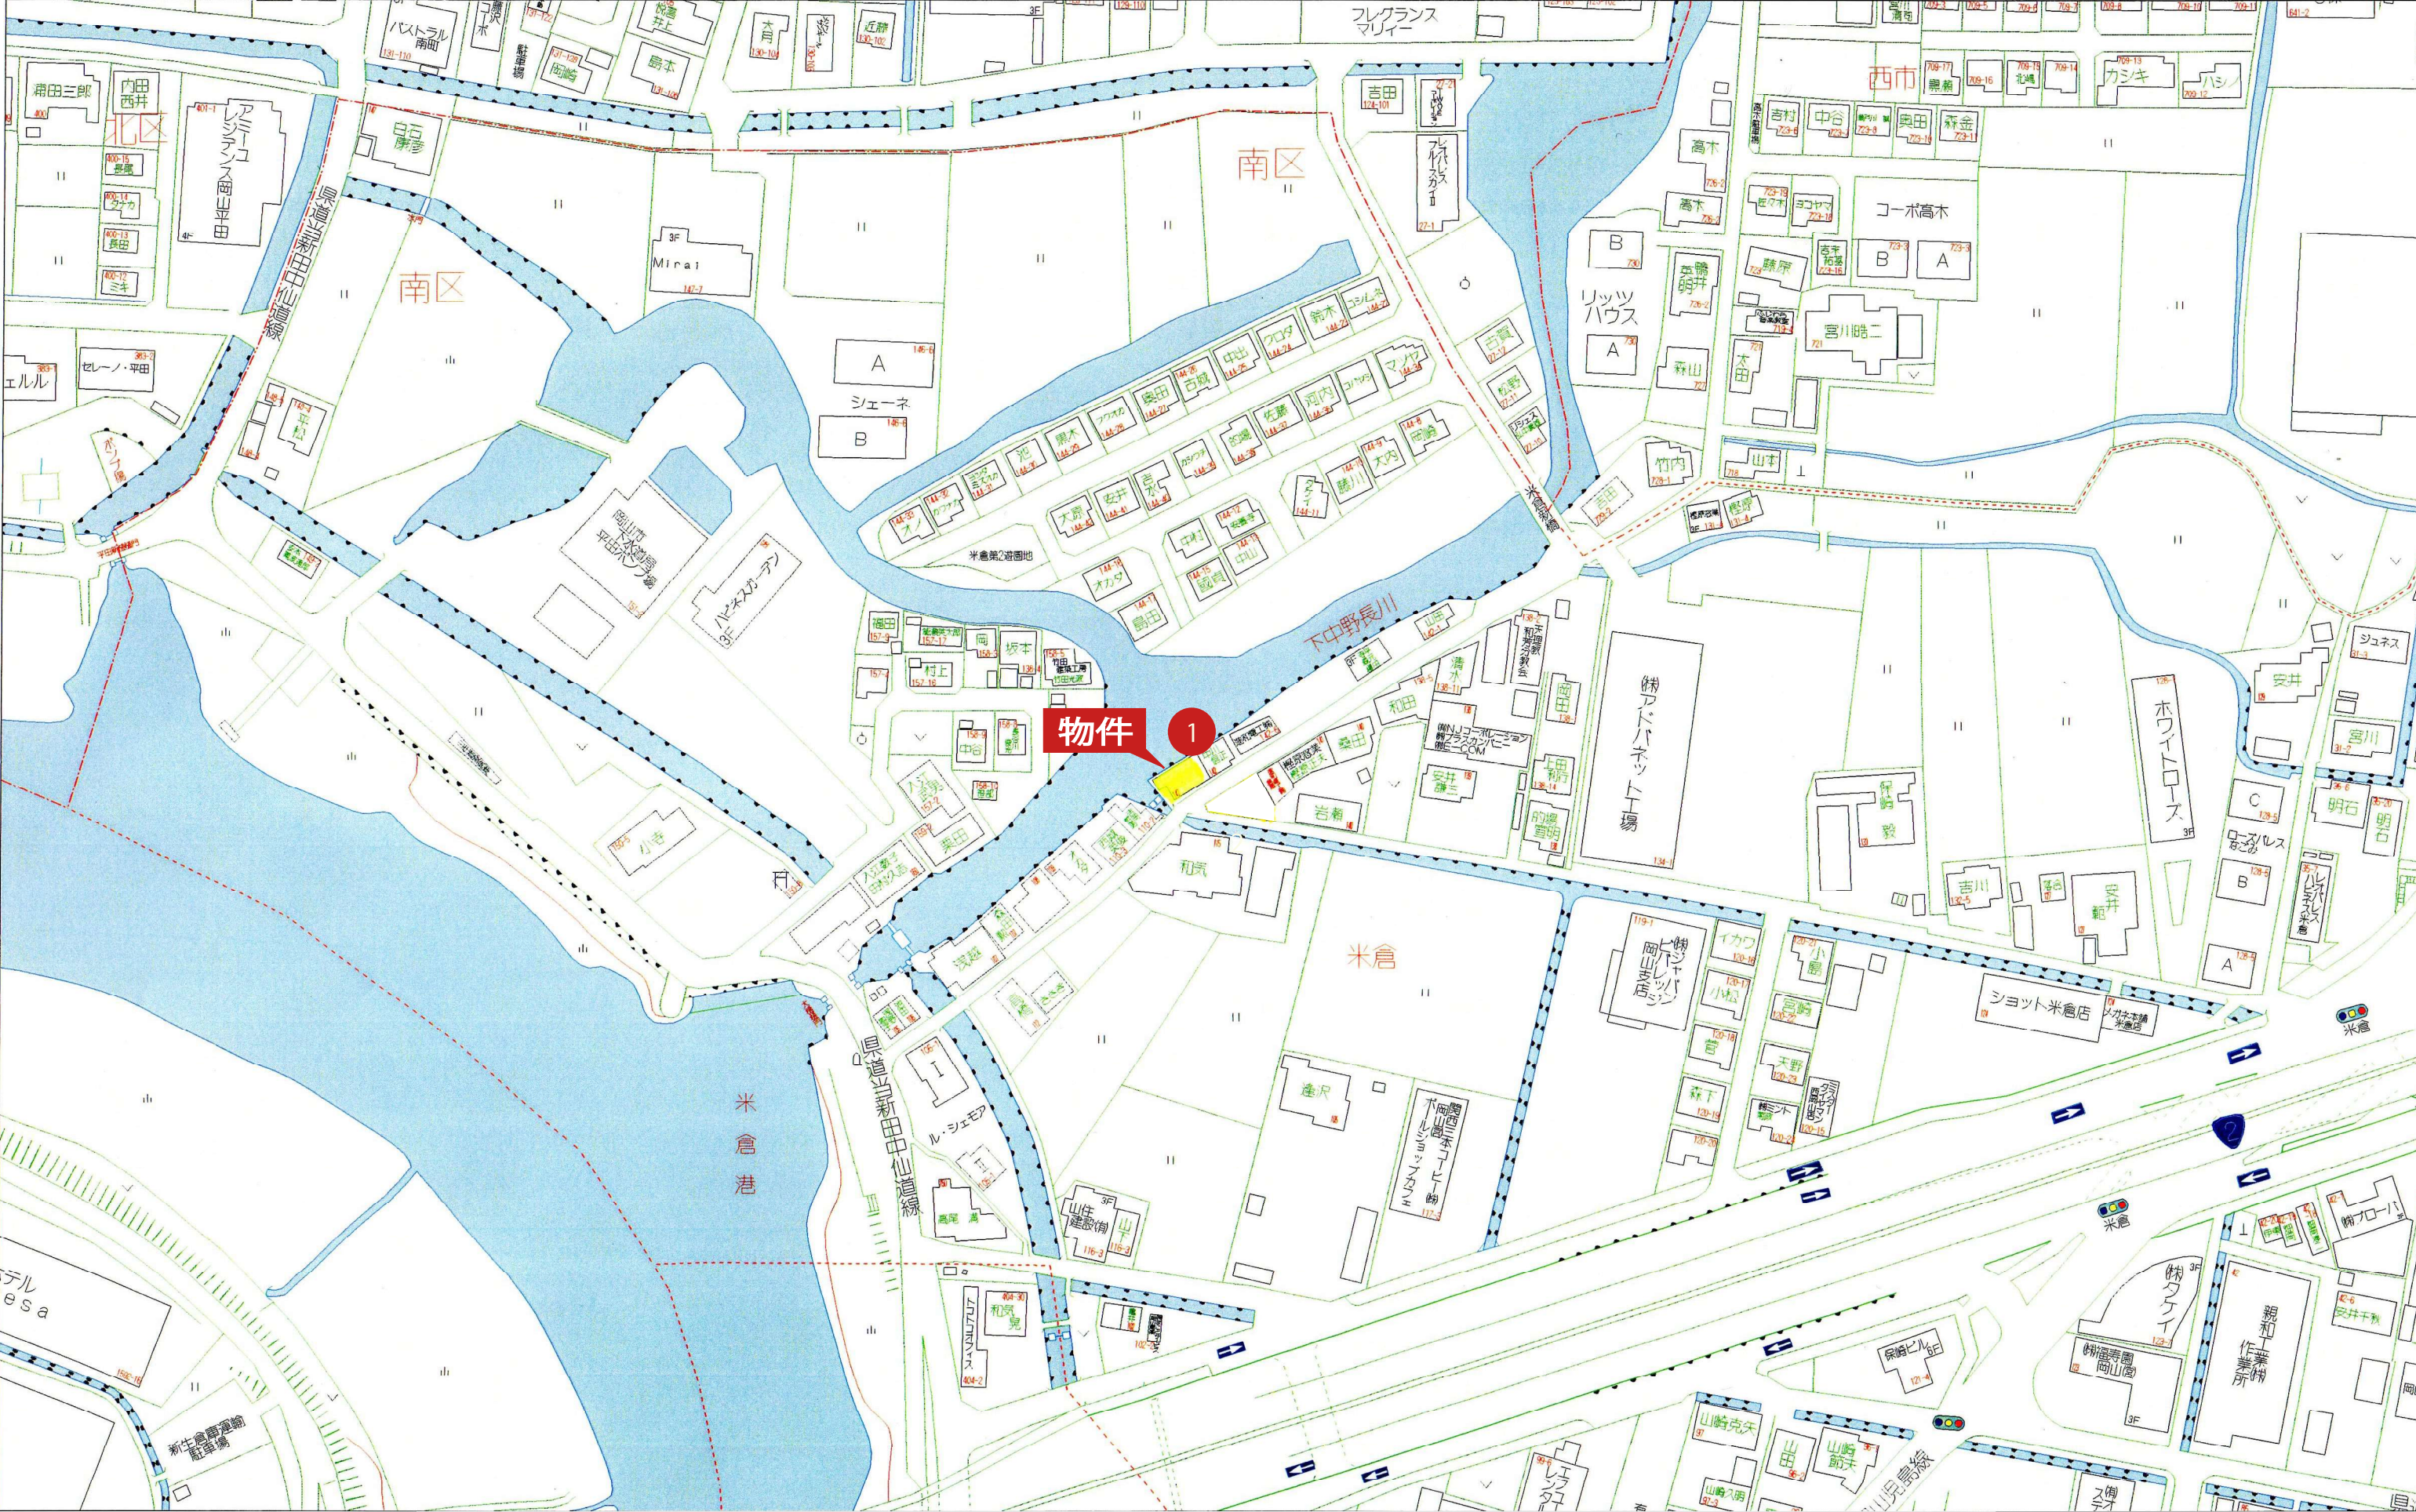




地 番	142-8
土地の所在	岡山市南区米倉字川田

求 積 表

① 地 番 142-8			
測 点	X	Y	辺 長
K11 プラスチック杭	-151937.330	-40613.753	11.00
K12 プラスチック杭	-151943.393	-40622.934	3.34
K13 プラスチック杭	-151941.975	-40625.959	3.29
K14 プラスチック杭	-151939.714	-40628.352	3.34
K15 プラスチック杭	-151936.716	-40629.817	12.95
K16 金属鈹	-151929.664	-40618.959	9.27
倍 積	237.282986		
面 積	118.6414930	地 積	118.64 m ²

使用公式 $A = 1/2 \cdot \sum Y_2 \cdot (X_3 - X_1)$
「世界測地系 V系」
「平成27年10月13日 測量」

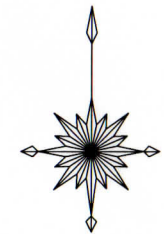

引照点表					
基 準 点		X	Y	内 角	距 離
器械点 TK-1 金属鈹		-151937.620	-40607.726		
後視点 TK-2 金属鈹		-151915.115	-40573.697	0° 0' 0"	40.798
視 準 点	境界の種類	X	Y	内 角	距 離
K11	プラスチック杭	-151937.330	-40613.753	216° 14' 00"	6.034
K12	プラスチック杭	-151943.393	-40622.934	192° 41' 30"	16.267

使用与点	点 名	X 座 標	Y 座 標
電子基準点	岡山1	-139863.451	-48796.968
電子基準点	倉敷2	-157471.036	-52874.154

